

PLAN BOTTENVÄNING

- ① = FRICO 81310 21.
- ② = -H- 81305 21.

MARIA PRÄSTGÅRDSGATA

— Bet. byggnadsdel
 - - - Riven byggnadsdel
 ■ Ny byggnadsdel

LÄGENHETSSAMMANSTÄLLNING

VÄNING	3-Rad	2-BK	1-BK	1-REP	LOKALER	ÖVREKT
VINDSVÄNING	-	-	-	-	1ST HJELTEK	D.G. FÖRÄD
VÄN 4 TR	7	2	-	1	-	-
VÄN 3 TR	7	4	-	1	-	-
VÄN 2 TR	7	4	-	1	-	-
VÄN 1 TR	7	4	-	1	-	-
BOTTENVÄN.	2	4	5	1	KONTOR, DAMMERSK, EASTU, TWETT, M.H.	-
KÄLLARE	-	-	-	-	LÅGARE	L.G. FÖRÄD M.H.
SUMMA	30	18	5	5	SUMMA 58 LÄGENHETER	-

BERGGREN & HOLMGREN
 BYGGNADS AB
 HUDDINGEVÄGEN 408 - 176 42 ALVÉJO
 TELEFON 08/41 20 65


LEIJONS INGENJÖRSBYRÅ AB
 STÅNGATAN 37 125 39 ALVÉJO TEL. 08 21 40 22
 ELKTRISK ANLÄGGNING

HUVUDELDNINGAR, ELVÄRME
 RÖR OCH RIKTSTRECK
 DATUM 1952
 1:100

K. FÄTTERSBRUNN Nr 3 # 12
 FÖRSLAG TILL OMBYGGNAD
 PLAN AV BOTTENVÄNING

SKALA 1:100

3709

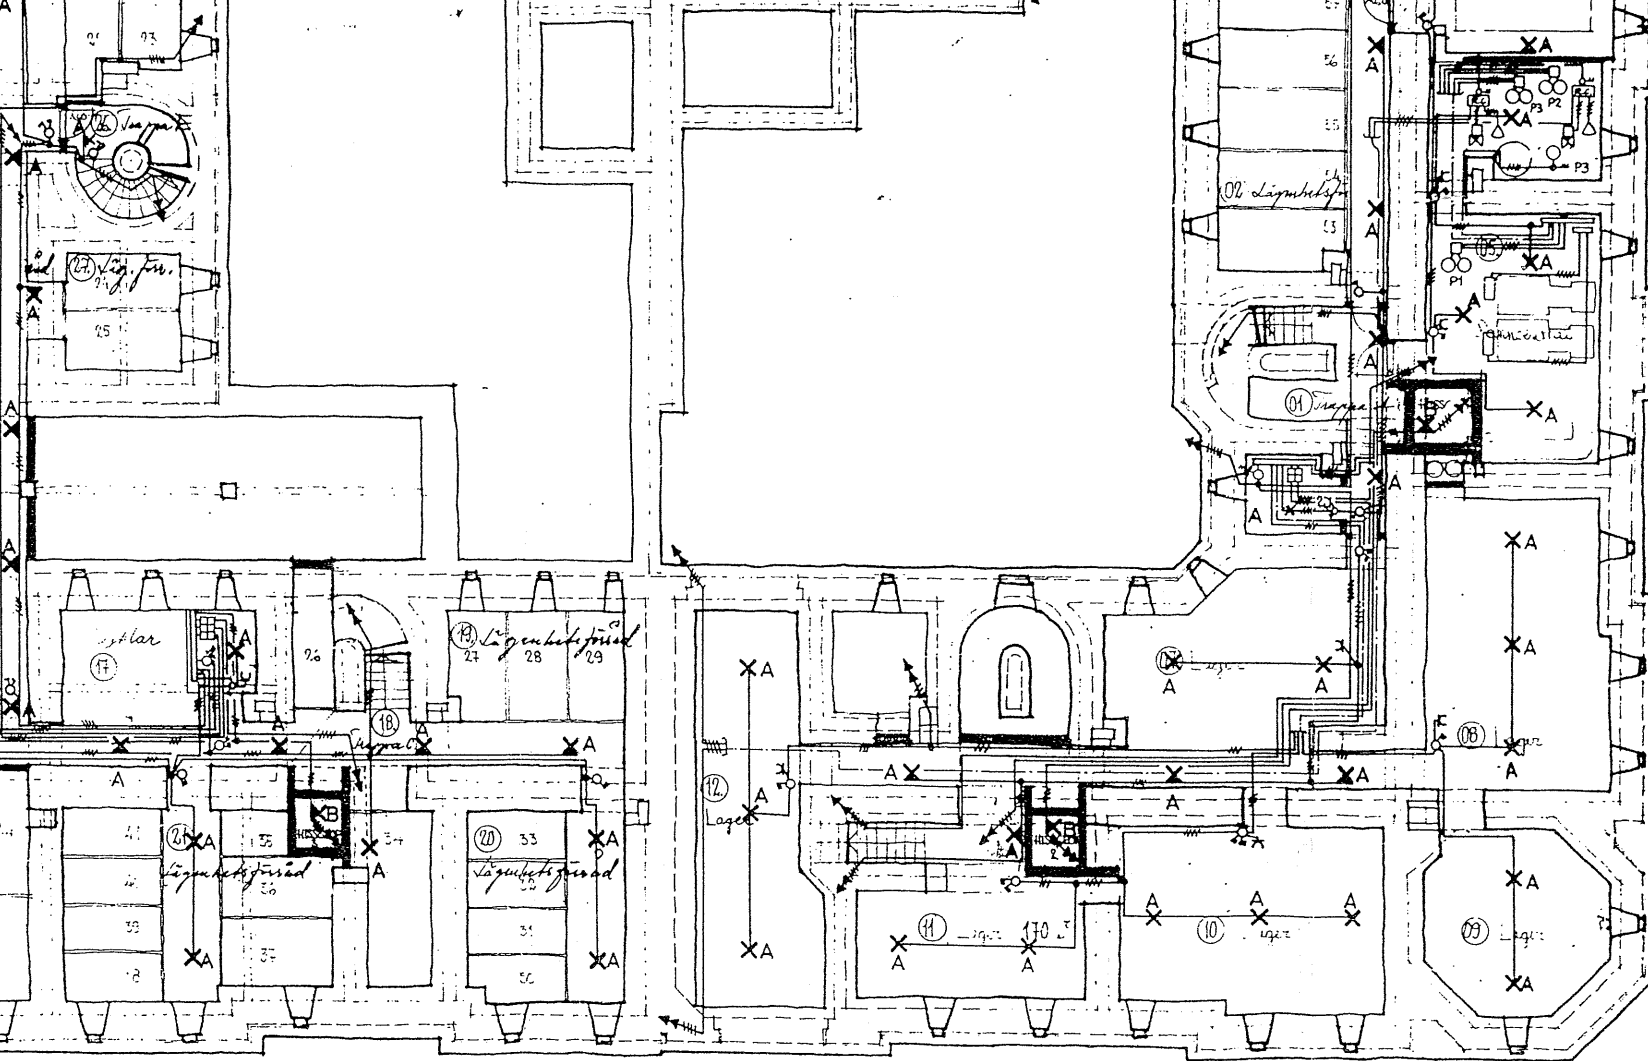


TIMMERMANSGATAN

MARIA PRÄSTGÅRDSGATA

LEIJONS INGENJÖRSBYRÅ AB
 STÅNGATAN 87 105 07 ALVSJÖ TEL. 06 31 40 40.
 ELEKTRISK ANLÄGGNING
 KRAFT OCH BELYSNING

SKALA	KRISTEN	DATA	NR
1:100	1960	7208	201

BERGGREN & HOLMGREN BYGGNADS AB		Kv. FÄTBURSBRUNN Nr 3 e 12 FÖRSLAG TILL OMBYGGNAD PLAN AV KÖLLARE	
HUDDINGLAVAGEN 408 • 125 42 ALVSJÖ TELEFON 08/47 29 55		SKALA 1:100	
RITAD AV E.A.	GRANSKAD AV	ARBETSNUMMER	PROJEKTNUMMER
		3309	4-16

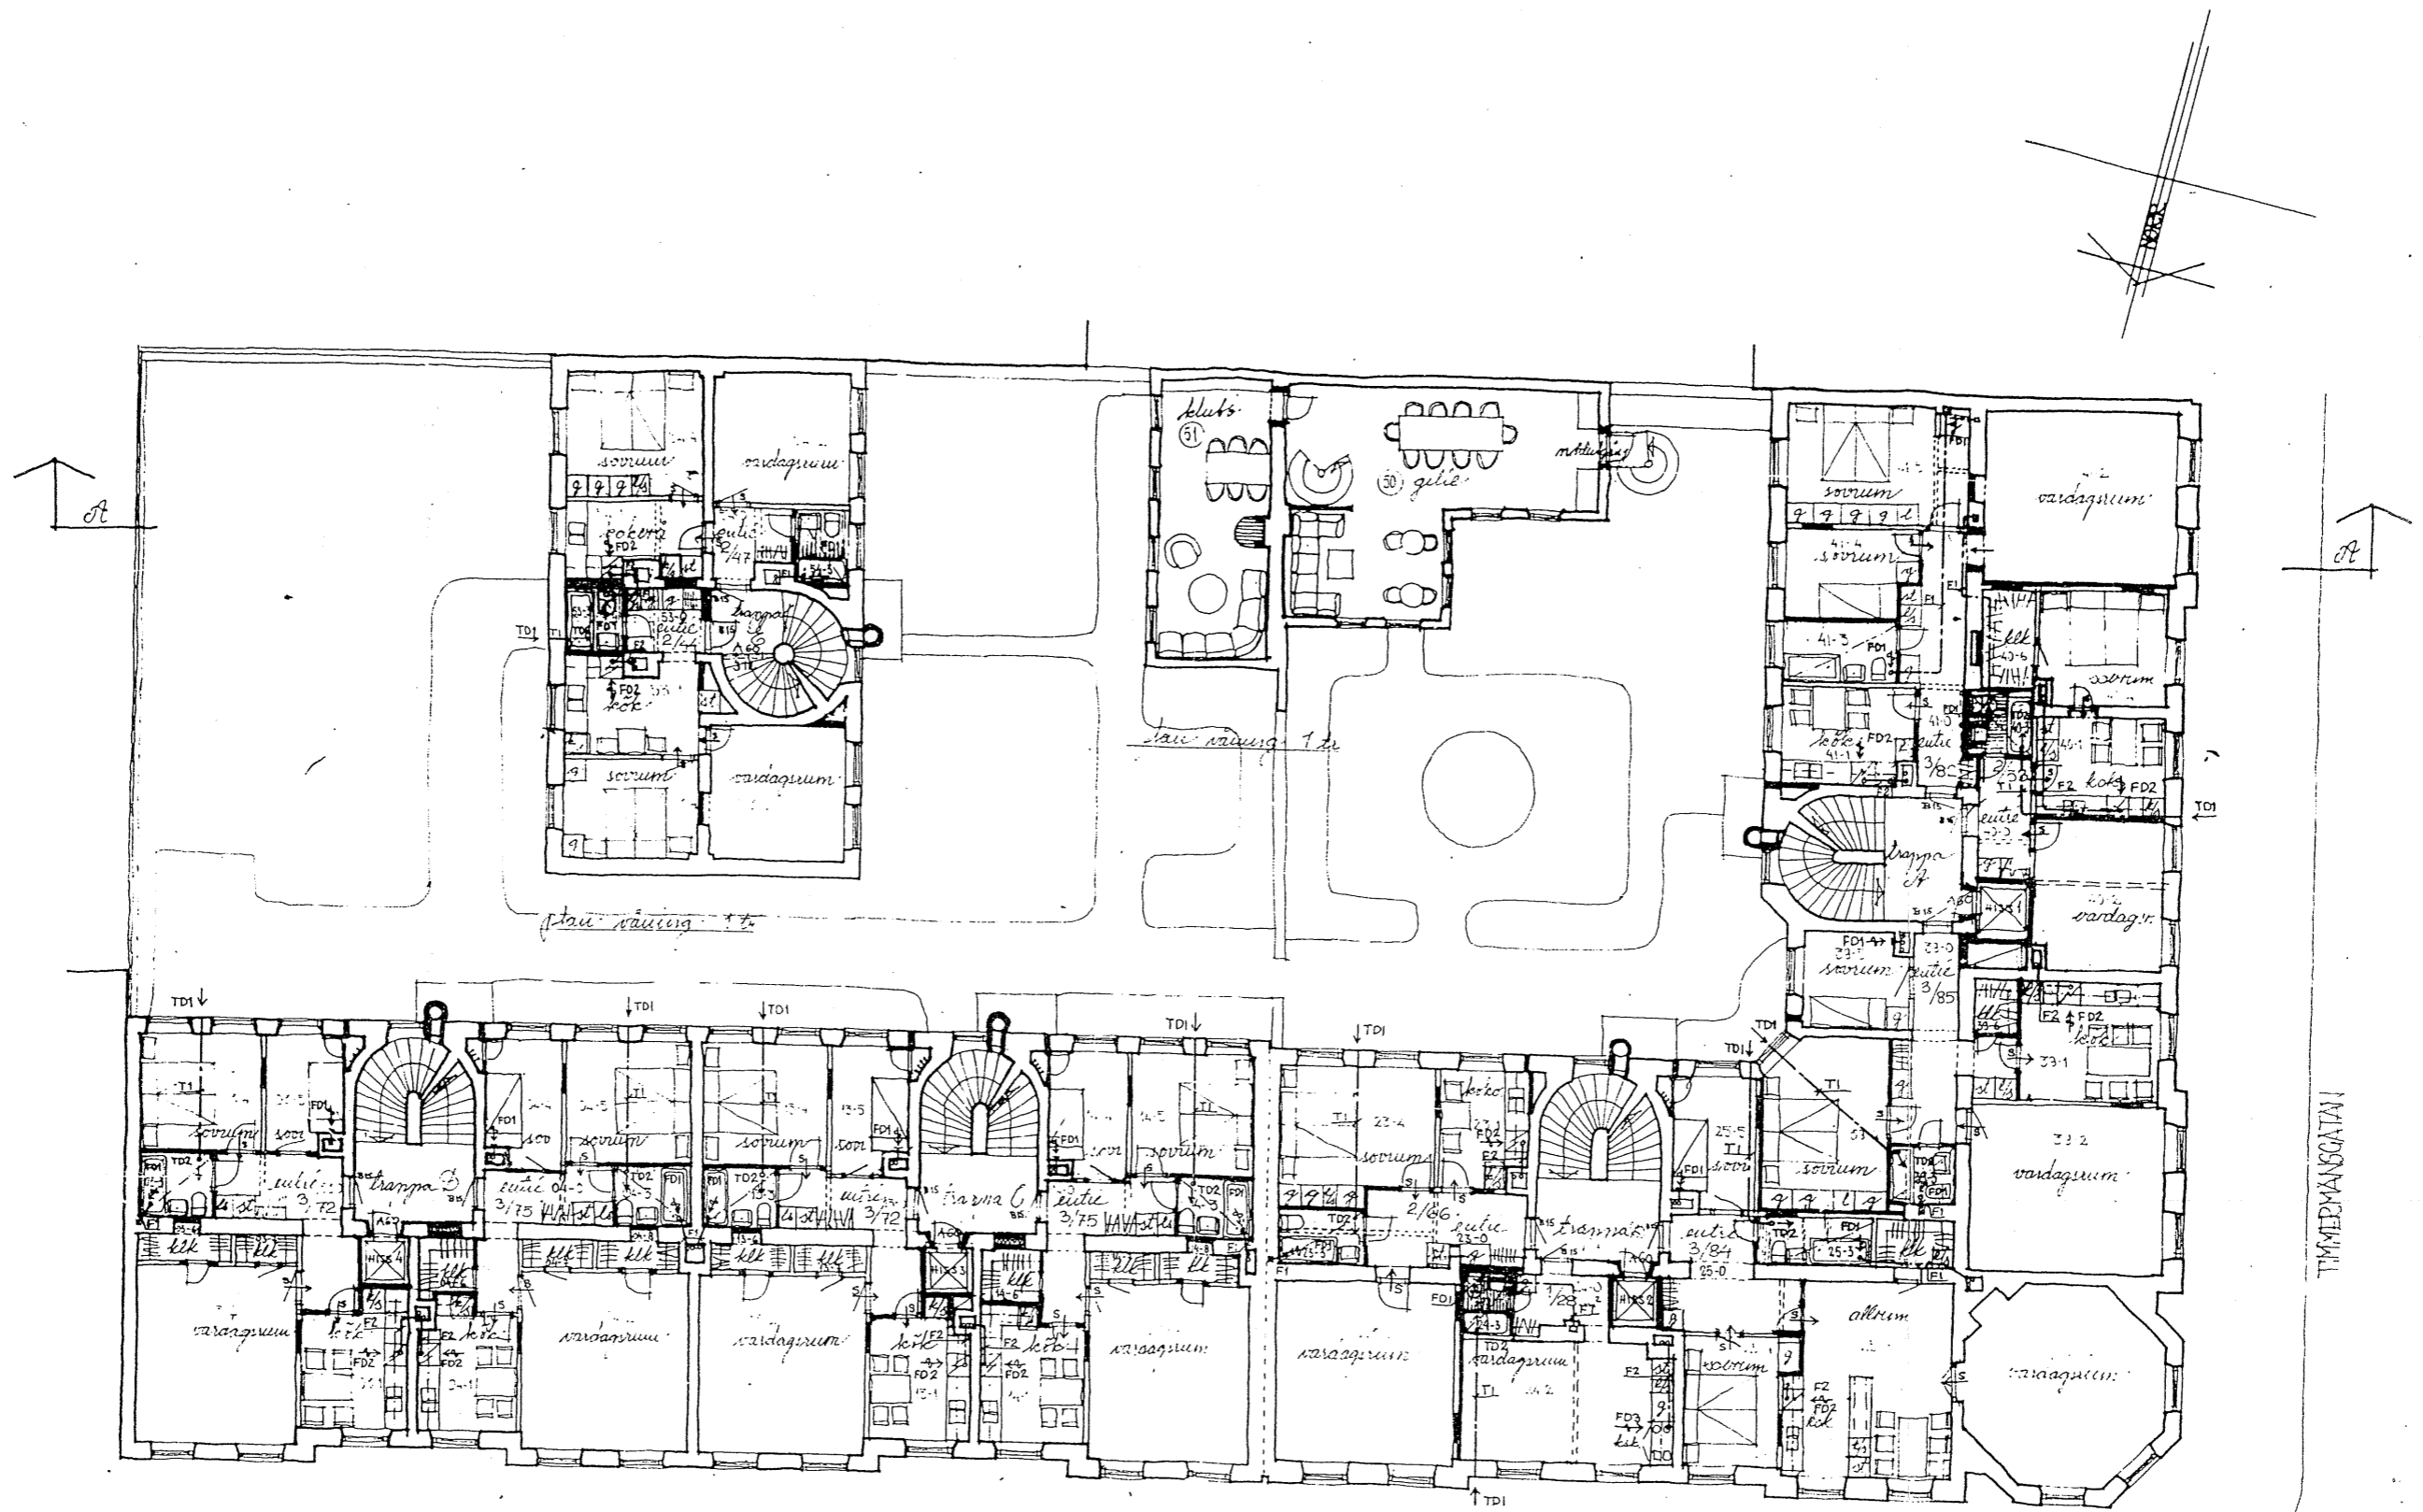

PLAN VÅNING 1:TR

MARA PRÄSTVÅRDSGATA

ARBETSRTNING

- bild byggmätstäl
- rita byggmätstäl
- by byggmätstäl


B	ALLM	MB 750151
A	HISSAR ALLM	KU 750112
REV. ANT	REVIDERINGSÄMBET	SKA DATUM

VENTILATION
 BEVÄGELSEBETÄNKNINGAR SE BILAGA
 STYCKEGRÄNS DEN 2 APRIL 1973
 S. J. J. J.

BERGGREN & HOLMGREN
 BYGGNADE AB
 HUDDINGEVÄGEN 406 • 126 42 ALVBJÖ
 TELEFON 08/47 20 65
 RITAD AV K.U. GRANSHAD AV
 28 AUG 1972

Kv. FATBURSBRUNN Nr 3 s 12
 FÖRSLAG TILL OMBYGGNAD
 PLAN VÅNING 1:TR

SKALA 1:100
 3309
 A 12 V B

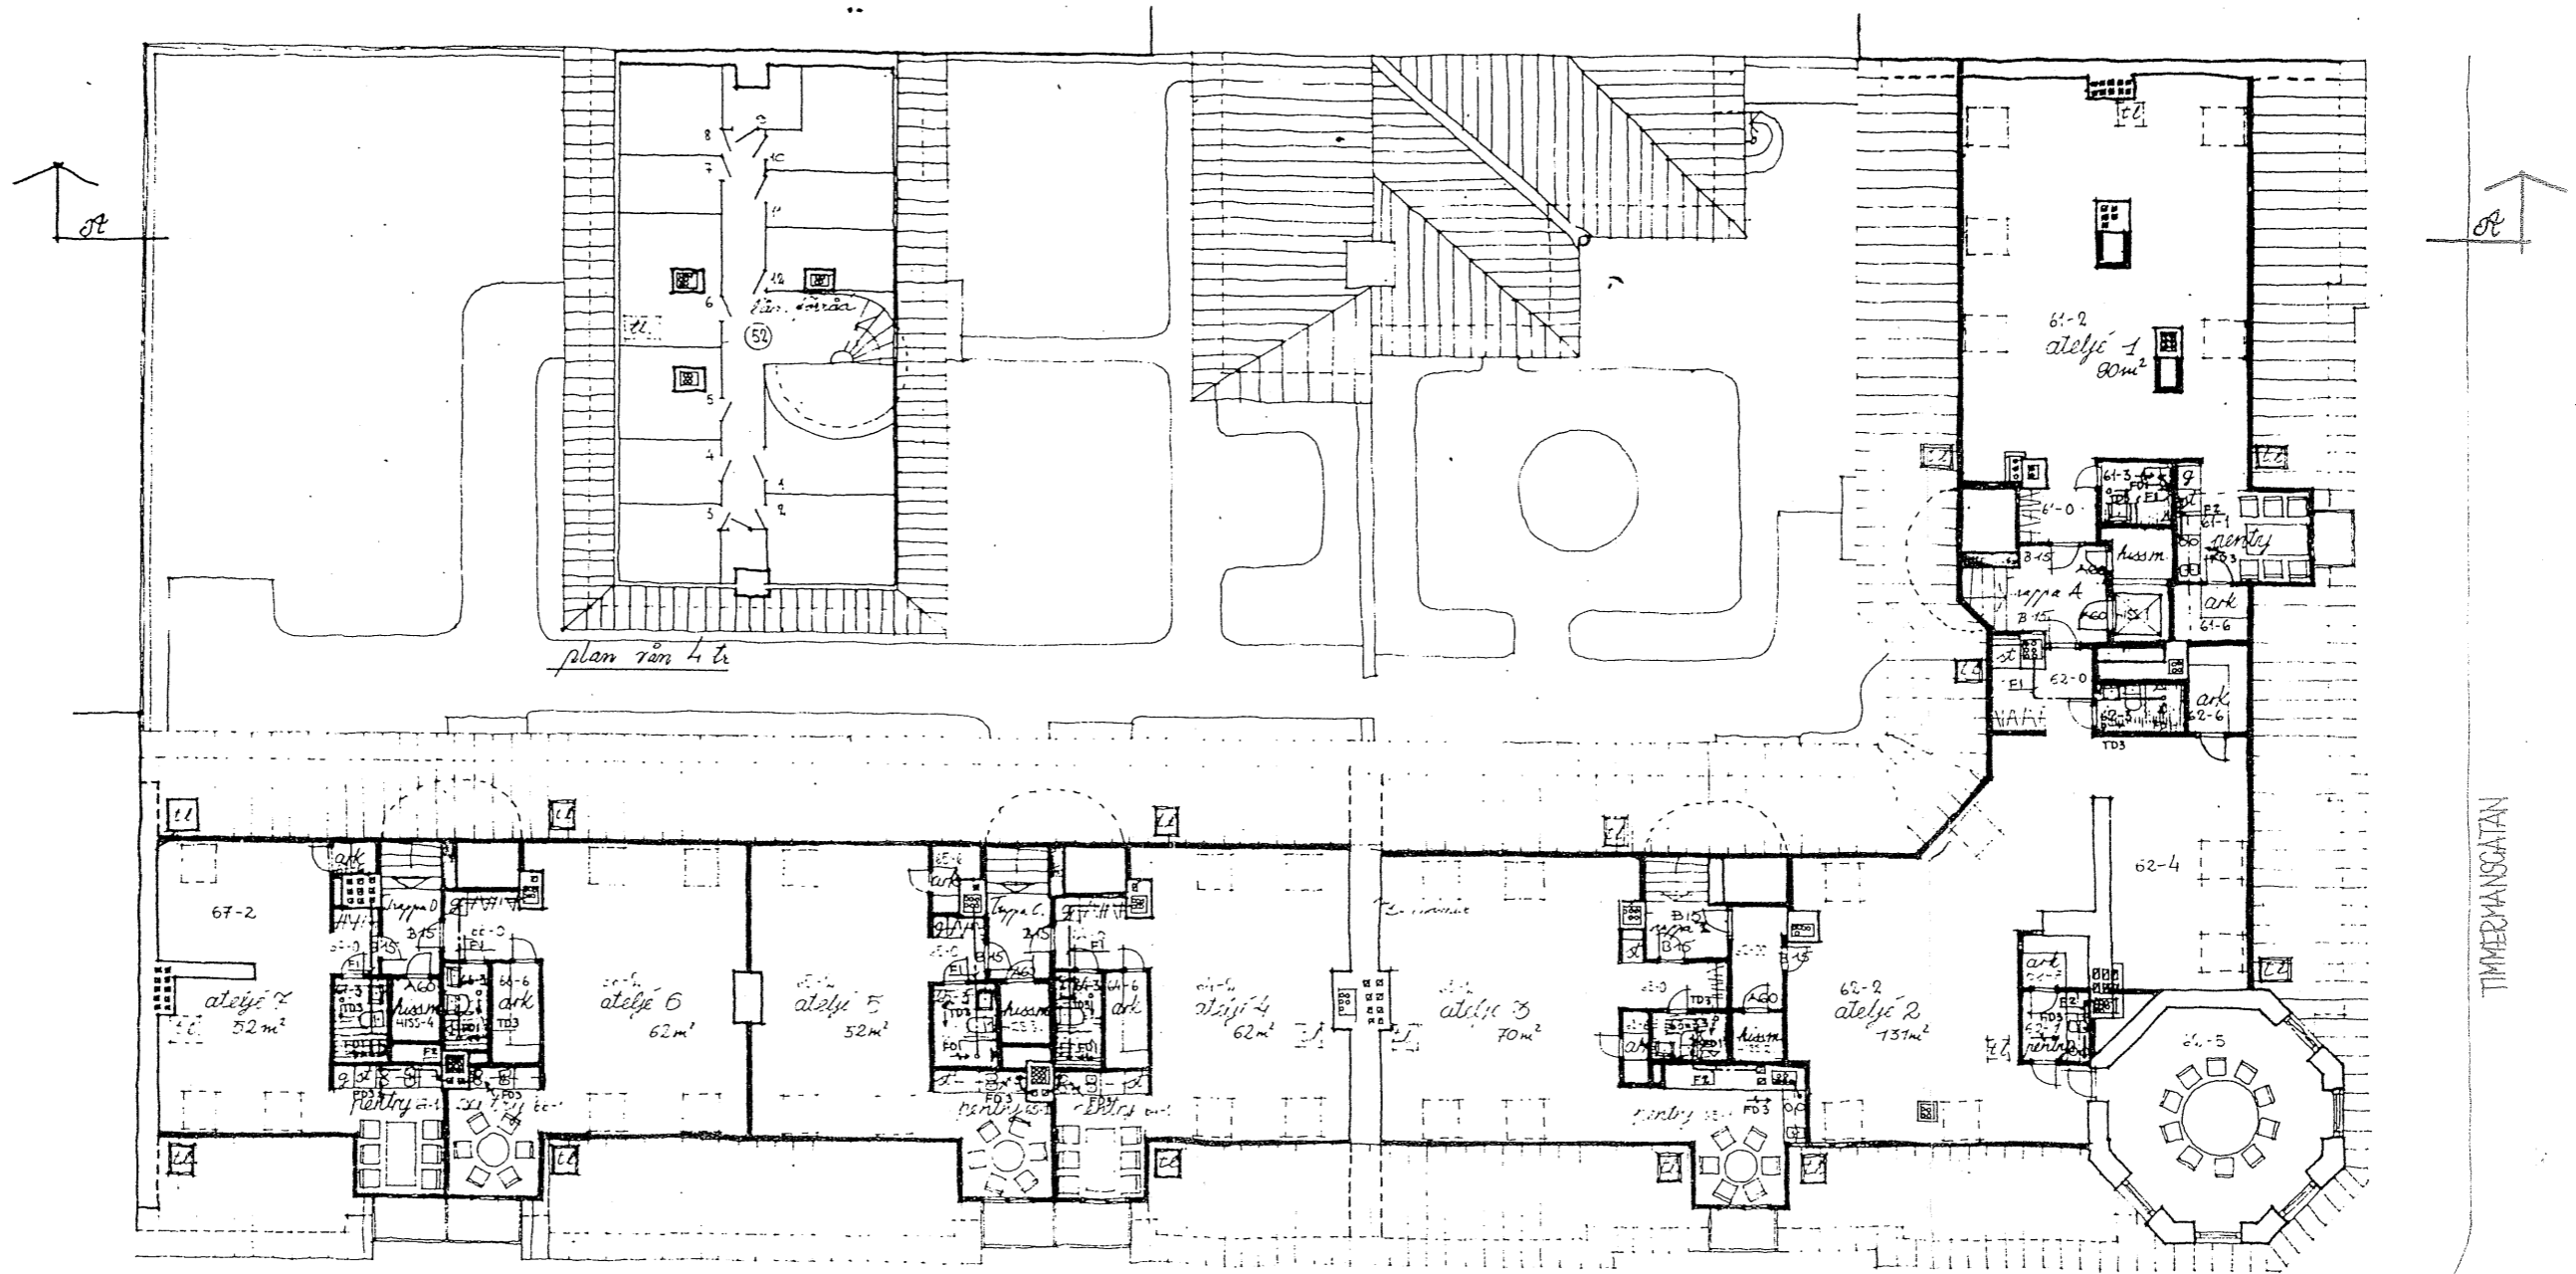

PLAN VINDSVÅNING 5:TR

MARIA PRÄSTGÅRDSGATA

ARBETS RITNING

- Byggnadsdel
- - - - - Reven byggnadsdel
- ▨ Ark byggnadsdel


C	ALLM.	MS	73022
E	ALLM.	MS	73041
A	HISSAR, ALLM.	MS	73041
REV	AVT	REVISORER AVSER	SKL
			DATA

VENTILATION
 RITNINGSBETEGRNINGAR: SU BIL GA
 STUCKEN DEN 5 APRIL 1973
 VÄRMEKONSTRUKTION: AT
 1973-04-05

BERGGREN & HOLMGREN
 BYGGNADS AB
 HUDDINGEVÄGEN 400 • 125 42 ALVSJÖ
 TELEFON 08/47 20 65

KV. FÄTBURSBEHÖRN Nr 3 & 42
 FÖRSLAG TILL OMBYGGNAD
 PLAN AV VINDSVÅNING 5:TR

SKALA 1:100
 3309
A16 V1E

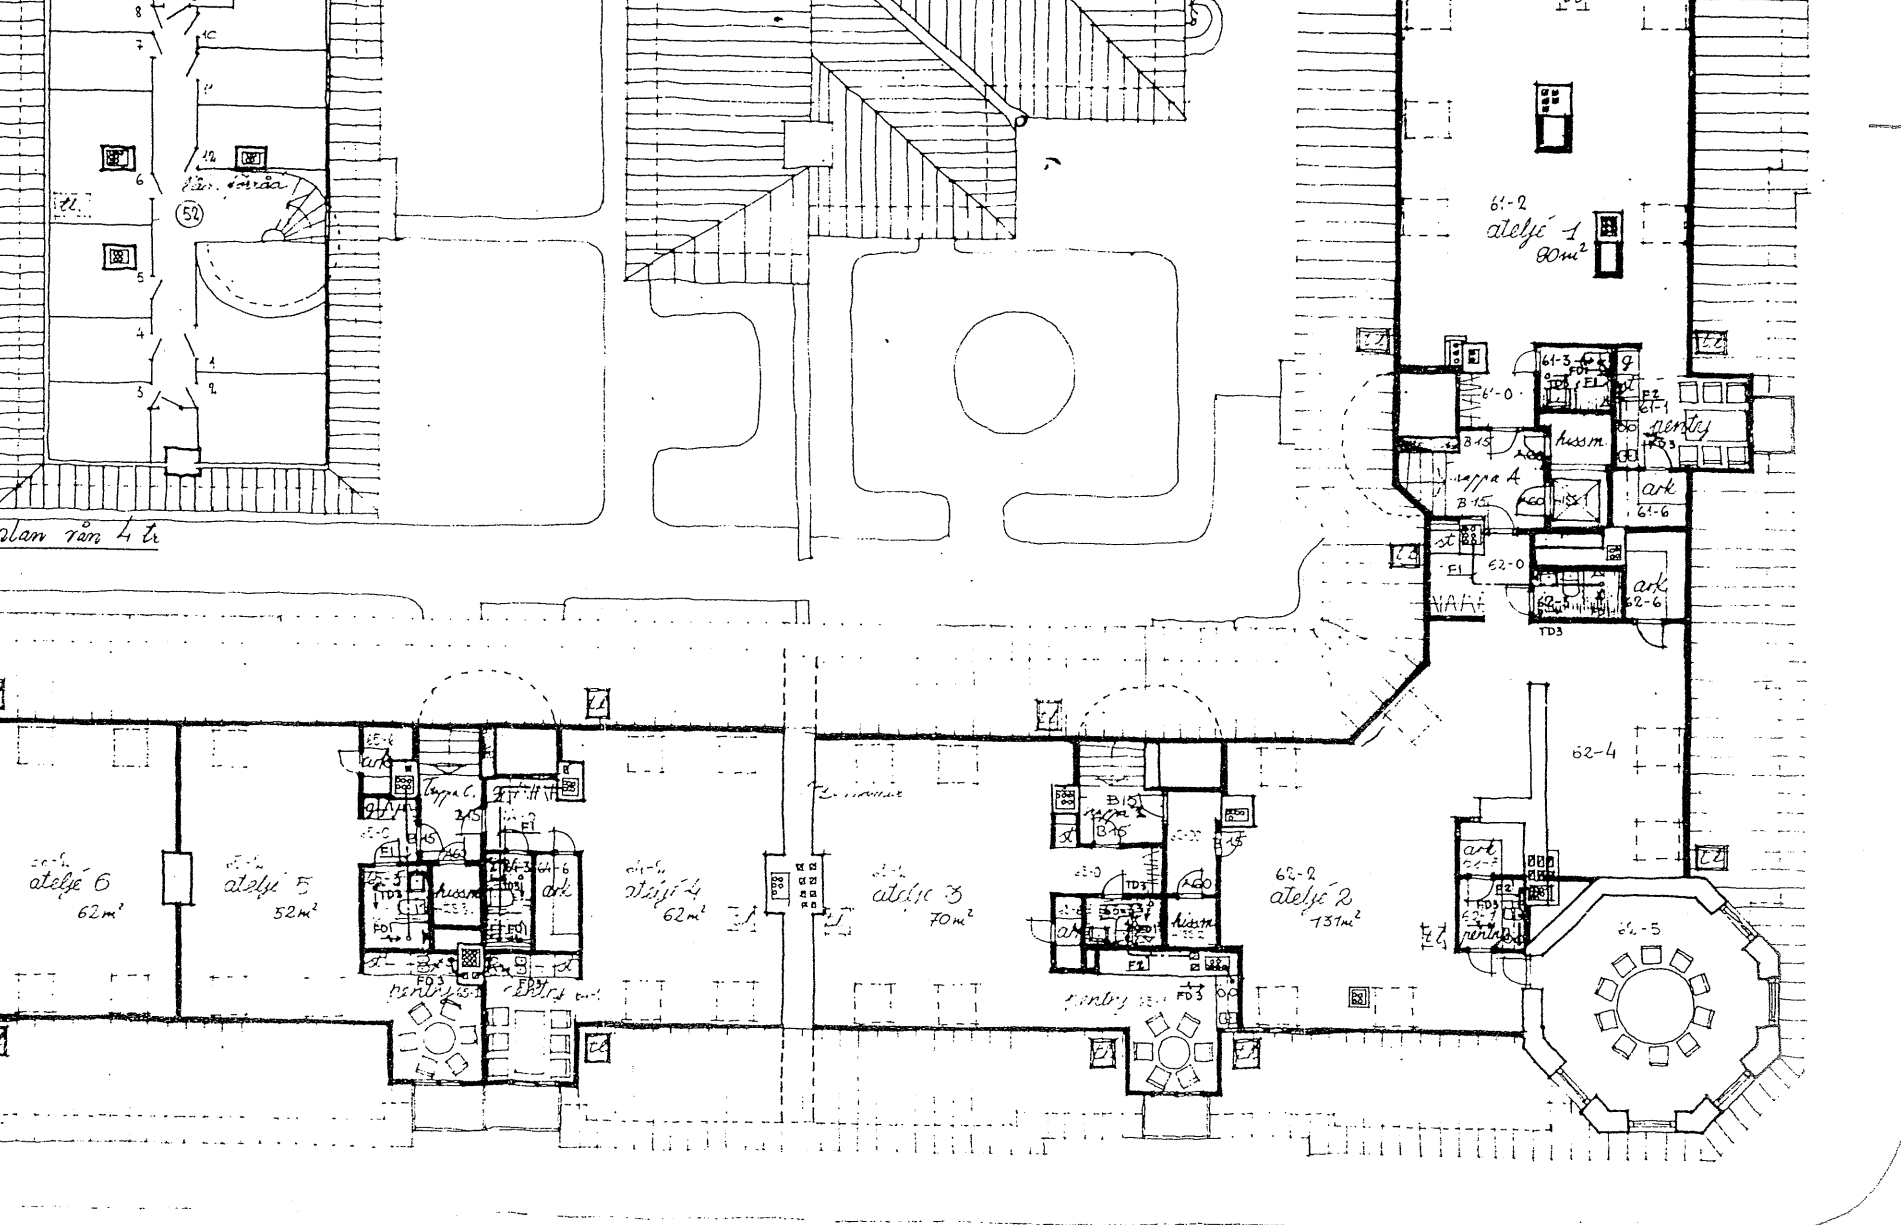

MARIA PRÄSTGÅRDSGATA

ARBETS-RITNING

- Bef. byggnadsdel
- - - - - Reven byggnadsdel
- ▨ Ny byggnadsdel

REV	ART	REVIDERENGEN AVSER	1/30
A		ALLM. ALLM. HISSAR, ALLM.	1/30

VENTILATION
 RITNINGSTEKNISGRUPP SE BIL. 9A
 STOCKHOLM DEN 5 APRIL 1973
 VÄRMEKONST TILLBYGG
 HUSGÅRDEN 4043 2147
J. J.

BERGGREN & HOLMGREN
 BYGGNADE AB
 HUDDINGEVÄGEN 408 • 125 42 ALVSJÖ
 TELEFON 68/47 29 85

K. FÄTTERBERGSTR. Nr 3 B 12
 FÖRSLAG TILL OMBYGGNAD
 PLAN AV VINDSVÄNING 5:7

RTG-AX. BE	GRÄNSKAD AV	SKALA 1:1
STADSBYGGNADEN I DEN VÄSTRA FÖRSTÄDEN	ARBETSBILAGOR	ARBETSBILAGOR
3309	3309	ATG